


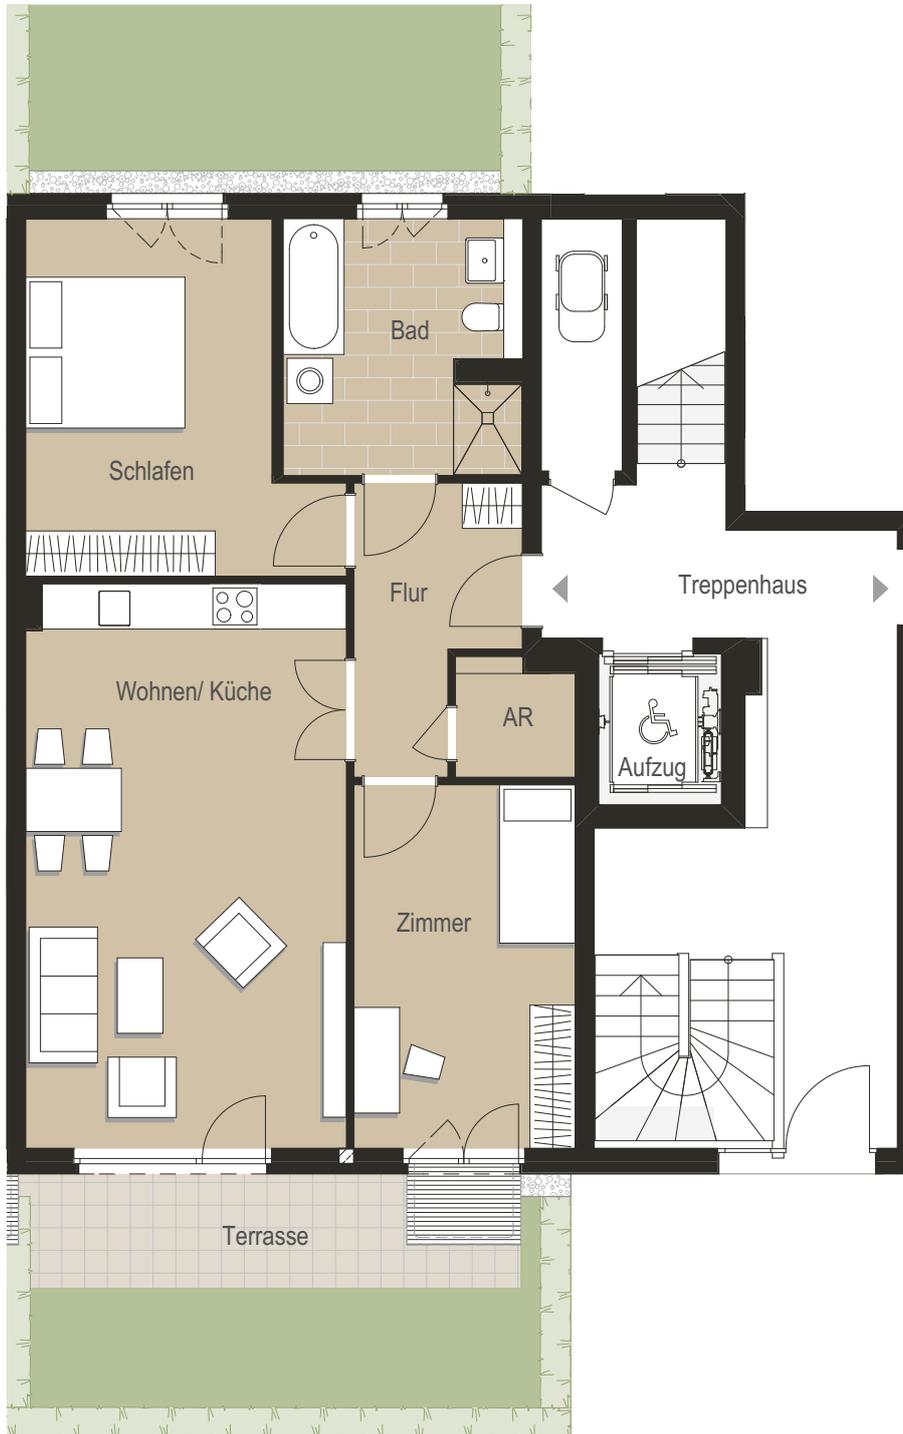


Geringe Flächenabweichungen sind innerhalb des Grundrisstyps möglich!



Hasenholzer Allee 60, 62, 64 (Haus D)

Wohnung D2.01

Erdgeschoss, 3-Zimmer-Wohnung

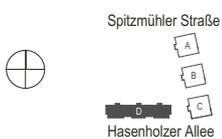

Haftungsausschluss: Das Bild- und Planmaterial dient zum Teil der vorläufigen Illustration des Vorhabens. Abweichungen in einem späteren Planungsstadium bleiben ausdrücklich vorbehalten.

Aufgrund technischer Erfordernisse können in Küchen, Bädern, WCs und Nebenräumen ggf. Teilbereiche abgeköffert und Decken abgehängt werden.

Terrassen/ Balkone/ Loggien werden zu 50% angerechnet, jedoch höchstens 10% der Gesamtwohnfläche.

Flur	6,84 m ²
Schlafen	16,46 m ²
Zimmer	13,99 m ²
Bad	10,13 m ²
AR	2,32 m ²
Wohnen/ Küche	31,20 m ²
Wohnfläche netto	80,94 m²
Terrasse (9,53 m ²)	anrechenbar 4,76 m ²
Wohnfläche gesamt	85,70 m²